



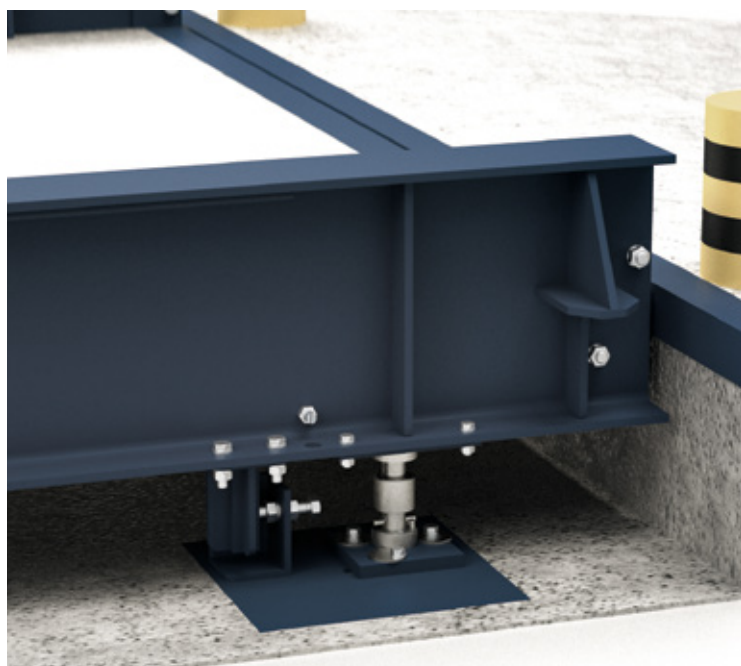

BPSMH


2 versiones BPSMH y BPSMH-BV

Una mallado muy completo aporta robustez al hormigón para soportar un desgaste más elevado.

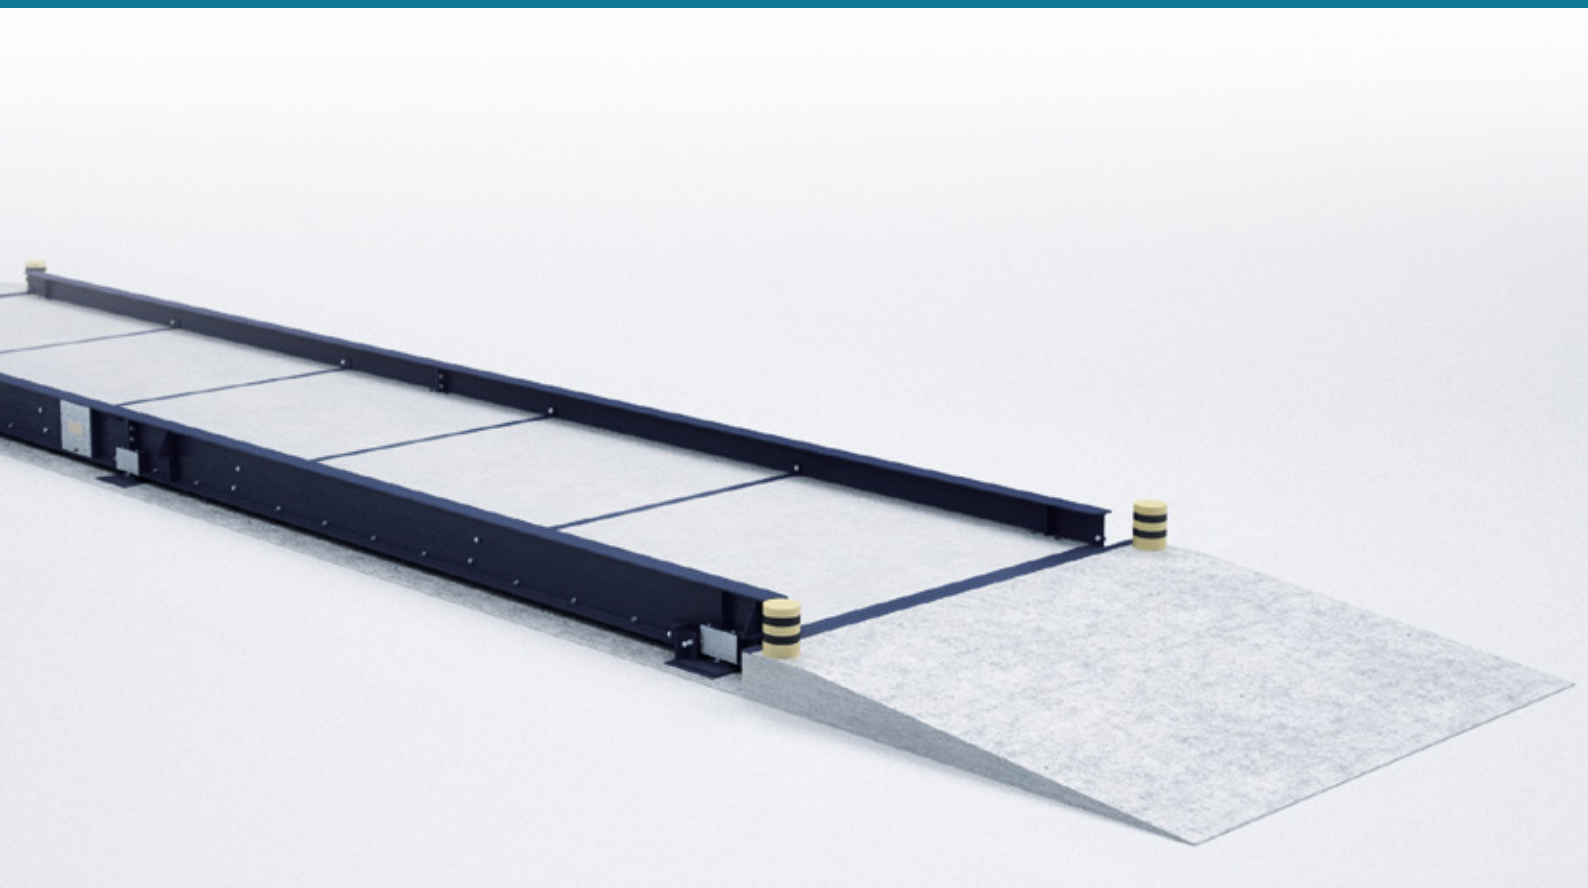

BPSMH-BV

Con células bajo viga con una altura resultante de 475 mm.

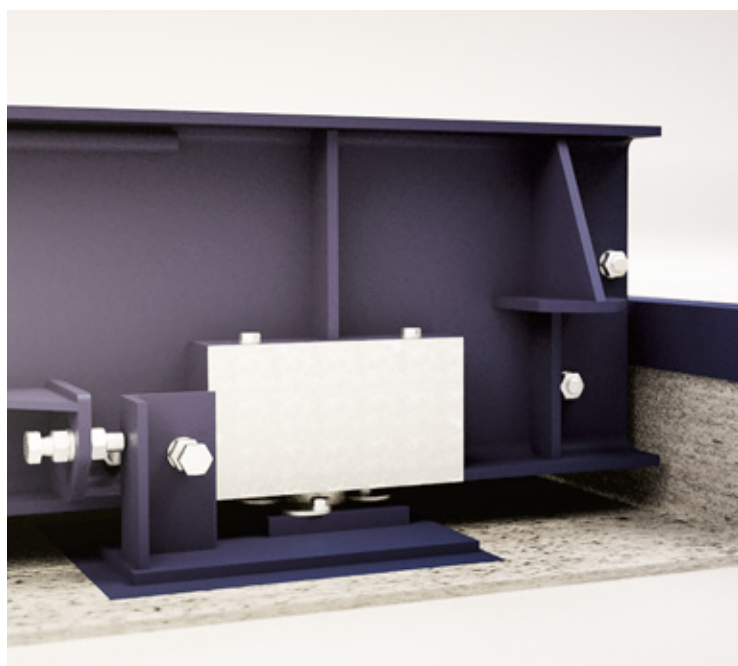

BPSMH

Con escotadura y una altura de 310 mm.

Especificaciones

CARACTERÍSTICAS

	BPSMH	BPSMH-BV
Altura (superficie de rodadura)	310 mm	475 mm
Rampas de acceso	Necesarias. Inclinación 10%	
Acabado	Pintura de poliuretano de dos componentes en color azul RAL5004.	
Tornillería	Tornillería de calidad 8.8 zincada.	
Encofrado	con plástico.	
El mallazo	se suministra con la báscula.	
Instalación	Sobresuelo.	

CÉLULAS DE CARGA

Modelo	Inoxidable IP69K. 4000 d OIML R60.
Células	Células de carga para básculas de 8 Células: Modelo G8R de 25 t.

ELECTRÓNICA

- » Caja de conexiones en ABS de 4 o 6 células de carga, según dimensiones de la báscula, con potenciómetros. Protección IP65.
- » 15 m de longitud de cable de la báscula al indicador.
- » Es aconsejable la instalación de una toma de tierra según instrucción M.I.BT039 (no incluida en nuestro suministro).

Opcionales

CÉLULAS DE CARGA

- » Células digitales G8RD/G8RD Dual. Ver pag. 72-73.
- » Células C16. Ver pag. 76.
- » Células GIP/GIPD. Ver pag. 74-75.

ACCESORIOS PARA LA OBRA CIVIL

- » Ángulos de entrada y salida (básculas sobresuelo).
- » Cabeceras. Para apoyar las rampas de acceso.
- » Rampas metálicas, de 1000 mm de longitud.

ACABADOS

- » PINTURA ESPECIAL. Vigas y traveseras chorreadas, con pintura especial.
- » GALVANIZADO: El acabado galvanizado resistente a la corrosión, proporciona el mantenimiento y la longevidad.



BPSMH

ANCHURA
3 - 3,3 - 3,5m

CAPACIDAD
60 t

MIXTA

UNIDIRECCIONAL

Instalación:
SOBRESUELO

Régimen de utilización:
ALTO

Referencias

BPSMH

BPSMH-BV

	Capacidad (t)	Longitud (m)	N. Células	Altura (mm)
3 m	60	14	6	310
	60	16	6	310
	60	18	6	310
	60	20	8	310
	60	21	8	310
	60	22	8	310
	60	24	8	310
	60	26	10	310
3,3 m	60	14	6	310
	60	16	6	310
	60	18	6	310
3,5 m	60	14	6	310
	60	16	6	310
	60	18	6	310